M.O.P. Dirección de E. hidroeléctricos

Aprovechamiento Hidroeléctrico
del

Río Negro

Obra Rincón del Bonete

Usina
Cortes transversales

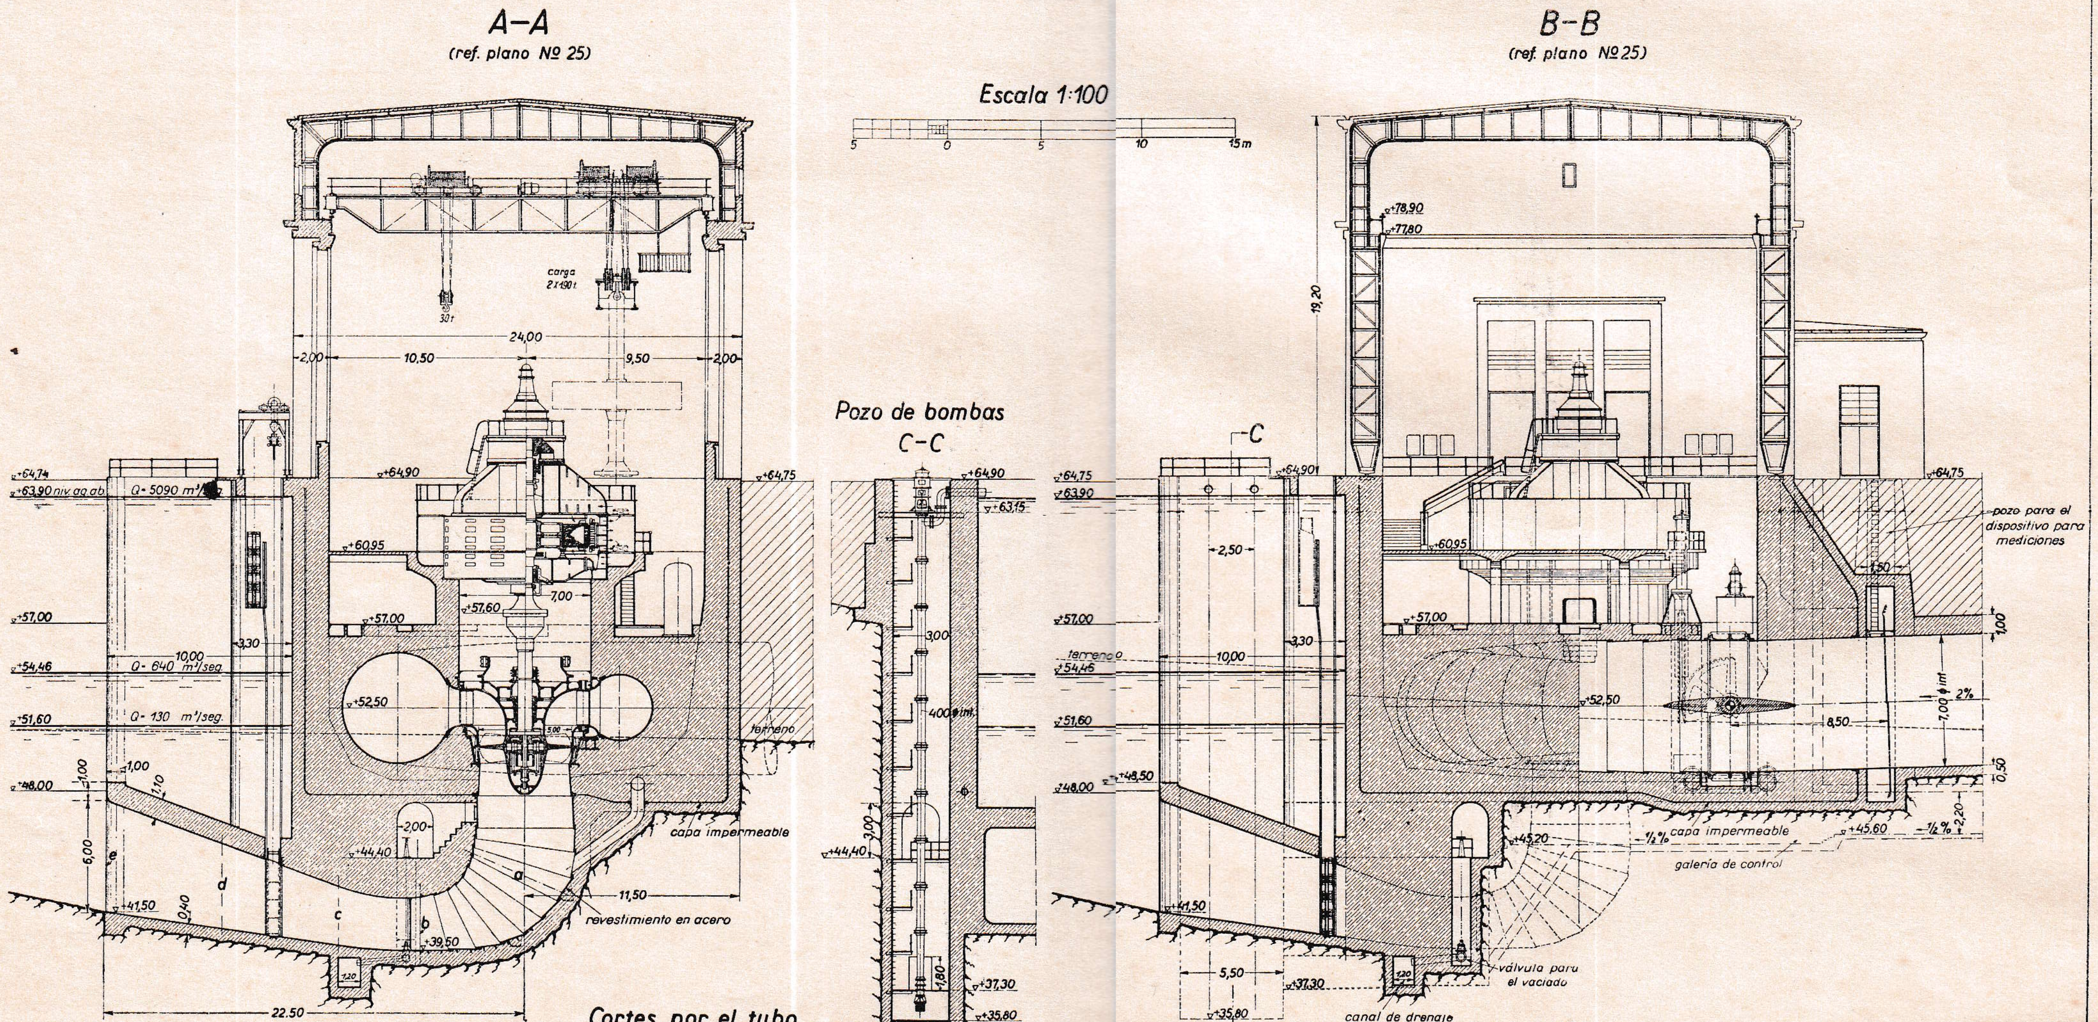

Cortes por el tubo de aspiración

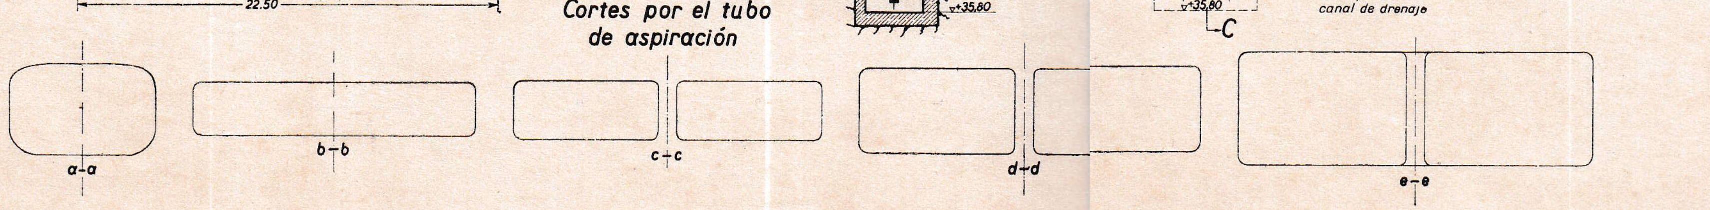

	fecha	nombre	Dr. Jng. A. Ludin
Proyectado	30.10.33	R. Dittrich	
Dibujado	25.11.33	[illegible]	
Controlado	29.11.33	R. Dittrich	
Escala 1:100	Usina Cortes transversales		Plano Nº 27 Archivo Nº 814

Jefe de sección: R. Dittrich

Jnspector general: [illegible signature]

Berlin, el 3.12.33
El Jngeniero: Ludin